



ΕΦΗΜΕΡΙΣ ΤΗΣ ΚΥΒΕΡΝΗΣΕΩΣ

ΤΗΣ ΕΛΛΗΝΙΚΗΣ ΔΗΜΟΚΡΑΤΙΑΣ

ΤΕΥΧΟΣ ΤΕΤΑΡΤΟ **Αρ. Φύλλου 57**

26 Ιανουαρίου 2001

ΠΕΡΙΕΧΟΜΕΝΑ

ΑΠΟΦΑΣΕΙΣ

ΑΠΟΦΑΣΕΙΣ

Αριθ. 1117387/11354/Β0010 (1)

Καθορισμός των ορίων αιγιαλού και δημιουργία ζώνης παραλίας στην περιοχή «ΛΙΜΟΝΑΡΙ» Δήμου Ελλομένου Ν. Λευκάδας.

Ο ΥΠΟΥΡΓΟΣ ΟΙΚΟΝΟΜΙΚΩΝ

Έχοντας υπόψη:

1. Τις διατάξεις του Π.Δ. 551/88 «Οργάνωση Νομαρχιών - Οργάνωση Οικονομικών Υπηρεσιών» (ΦΕΚ 259 τ.Α΄), όπως τροποποιήθηκε και ισχύει.

2. Τις διατάξεις του άρθρου 100 του Π.Δ. 284/88 «περί Οργανισμού Υπουργείου Οικονομικών».

3. Τις διατάξεις του Ν. 2218/1994 «περί ίδρυσης Νομαρχιακής Αυτοδιοίκησης κλπ (ΦΕΚ 90 τ.Α΄), όπως τροποποιήθηκε συμπληρώθηκε και ισχύει.

4. Τις διατάξεις του άρθρου 14 του Ν.2399/96 «Υλοποίηση της εισοδηματικής πολιτικής έτους 1996 για μισθούς και συντάξεις και άλλες διατάξεις (ΦΕΚ 90 τ.Α΄), με το οποίο καταργήθηκαν οι θέσεις των Περιφερειακών Διευθυντών και οι αρμοδιότητες τους περιήλθαν στο Γενικό Γραμματέα Περιφέρειας.

5. Τις διατάξεις των παρ.2 και 6 του άρθρου 1 Ν. 2503/97 Διοίκηση Οργάνωση, Στελέχωση της Περιφέρειας, ρύθμιση θεμάτων για την Τοπική Αυτοδιοίκηση και άλλες διατάξεις (ΦΕΚ 107 τ.Α΄), σύμφωνα με τις οποίες οι Περιφερειακές Υπηρεσίες του Υπουργείου Οικονομικών, που συγκροτούσαν την Περιφερειακή Διοίκηση του Νομού ή Νομαρχίας δεν υπήχθησαν στην ενιαία οργανική μονάδα της Περιφέρειας ούτε καταργήθηκαν, αλλά αποτελούν από 1.9.97 Υπηρεσίες του Υπουργείου Οικονομικών.

6. Το αριθ. 28979/31.07.97 έγγραφο της Δ/νσης Διοίκησης του Υπ. Εσωτερικών Δημ. Διοίκησης και Αποκέντρωσης, σύμφωνα με το οποίο οι αρμοδιότητες του Γενικού Γραμματέα της Περιφέρειας σε θέματα Υπηρεσιών του Υπ.Οικονομικών μεταφέρονται από 1.9.97 στον Υπουργό Οικονομικών.

7. Την αριθμ.1039386/441/Α0006/21.4.2000 (ΦΕΚ 571/τ.Β΄/21.4.2000) κοινή Απόφαση του Πρωθυπουργού και Υπουργού Οικονομικών «περί ανάθεσης αρμοδιοτήτων του Υπουργού Οικονομικών στους Υφυπουργούς».

8. Την αριθμ. 1043053/483/Α0006/9.5.2000 (ΦΕΚ 522/Β΄/10.5.2000) απόφαση του Υφυπουργού Οικονομικών στους Γενικό Γραμματέα, Γενικούς Διευθυντές κ.λ.π. του Υπουργείου Οικονομικών.

9. Τις διατάξεις των άρθρων 1 μέχρι και 7 του ΑΝ 2344/40 «περί αιγιαλού και παραλίας» όπως τροποποιήθηκαν και συμπληρώθηκαν με τις διατάξεις: α) του άρθρου 13 του Ν. 1078/1980 και β) του άρθρου 23 του Ν. 1337/1983.

10. Την από 28.9.2000 Έκθεση της κατά το άρθρο 100 του Π.Δ. 284/88 αρμόδιας Επιτροπής καθορισμού των ορίων του αιγιαλού παραλίας και θέσεων αμμοληψίας, που καθόρισε τα όρια αιγιαλού παραλίας στη θέση «ΛΙΜΟΝΑΡΙ» Δήμου Ελλομένου Ν. Λευκάδας.

11. Το από Αύγουστο 2000 με κλίμακα 1:500 τοπογραφικό διάγραμμα του Πολιτικού Μηχανικού Σπύρου Δημ. Αρέθα σε (1) πινακίδα, που ελέγχθηκε για την ακρίβεια της αποτύπωσης από τον Κυριάκο Προκοπίου πολιτικό μηχανικό της ΤΥΔΚ στις 21.9.2000 και θεωρήθηκε στις 28.9.2000 από τον Παύλο Διαμάντη Προϊστάμενο της ΤΥΔΚ Νομού Λευκάδας όπως ορίζουν οι διατάξεις του άρθρου 20 του Ν. 719/77.

12. Τη σύμφωνη γνώμη του Γενικού Επιτελείου Ναυτικού, που διατυπώθηκε στο 544.5/811/00 Σχ. 1454/22.11.2000 έγγραφό του, αποφασίζει:

Επικυρώνει την από 28.9.2000 έκθεση της κατά το άρθρο του Π.Δ. 284/88 αρμόδιας επιτροπής καθορισμού των ορίων του αιγιαλού και παραλίας και θέσεων αμμοληψίας «περί καθορισμού των ορίων αιγιαλού και δημιουργίας ζώνης παραλίας στη θέση «ΛΙΜΟΝΑΡΙ» Δήμου Ελλομένου Νομού Λευκάδας καθώς και το από Αύγουστο 2000 τοπογραφικό διάγραμμα, που τη συνοδεύουν, το οποίο συντάχθηκε από τον Πολιτικό Μηχανικό Σπύρο Δημ. Αρέ-

θα σε (1) πινακίδα με κλίμακα 1:500 που ελέγχθηκε για την ακρίβεια της αποτύπωσης από τον Κυριάκο Προκοπίου Πολιτικό Μηχανικό της ΤΥΔΚ στις 21.9.2000 και θεωρήθηκε στις 28.9.2000 από τον Παύλο Διαμαντή Προϊστάμενο της ΤΥΔΚ Νομού Λευκάδας όπως ορίζουν οι διατάξεις του άρθρου 20 του Ν.719/77.

2. Στο τοπογραφικό διάγραμμα καθορίσθηκε από την αρμόδια Επιτροπή, όπως πιο πάνω αναφέρεται.

Τα όρια του αιγιαλού με κόκκινη συνεχή πολυγωνική γραμμή, με στοιχεία 1, 2, 3, 4, 5, 6, 7, 8, 9, 10, 11, 12, 13, 14.

Τα όρια της παραλίας με κίτρινη συνεχή πολυγωνική γραμμή με στοιχεία 1΄, 2΄, 3΄, 4΄, 5΄, 6΄, 7΄, 8΄, 9΄, 10΄, 11΄, 12΄, 13΄, 14΄.

Η παρούσα απόφαση μαζί με τα προαναφερόμενα, έκθεση και διάγραμμα, να δημοσιευθούν στην Εφημερίδα της Κυβερνήσεως.

Αθήνα, 5 Ιανουαρίου 2001

Με εντολή Υπουργού
Ο Γενικός Διευθυντής Δημ. Περιουσίας
και Εθνικών Κληρ/των
ΣΠ. Ι. ΣΤΑΘΗΣ

ΕΚΘΕΣΗ

Επιτροπής καθορισμού των ορίων αιγιαλού και παραλίας του άρθρου 74 του Π. Δ 636/77. Για τον καθορισμό των ορίων αιγιαλού και παραλίας στην περιοχή Λιμονάρι Δήμου Ελλομένου Ν. Λευκάδος. Ενδιαφερόμενος είναι ο Σταύρος Ζουμπεράκης.

Στην Λευκάδα σήμερα την 28.9.2000 οι υπογεγραμμένοι:

1. Βασιλική Πάλμου, Προϊσταμένη Κτηματικής Υπηρεσίας του Δημοσίου, ως πρόεδρος.

2. Διαμάντης Παύλος, Προϊστάμενος Τ.Υ.Δ.Κ Λευκάδος, ως μέλος.

3. Μαργωμένος Εμμανουήλ, Λιμενάρχης Λευκάδος, ως μέλος.

Αποτελούντες την επιτροπή καθορισμού των ορίων αιγιαλού και παραλίας δυνάμει του άρθρου 74 του Π.Δ. 636/77, μεταβήκαμε επί τόπου στην προαναφερομένη περιοχή στις 11.9.2000, και αφού λάβαμε υπόψη:

1. Το από τον Αύγουστο 2000 συνταχθέν τοπογραφικό διάγραμμα αποτελούμενο από 1 πινακίδα με κλίμακα 1:500 του Πολ. Μηχανικού Σπύρου Δημ. Αρέθα για τον καθορισμό των ορίων αιγιαλού και παραλίας που ηλέχθη την 21.9.2000 για την ακρίβεια της αποτύπωσης και θεωρήθη από τον Παύλο Διαμάντη Πολ. Μηχανικό, προϊστάμενο Τ.Υ.Δ.Κ. Λευκάδος όπως το άρθρο 2 του Ν. 719/77 ορίζει.

2. Τις διατάξεις του Α.Ν. 2344/40 περί αιγιαλού και παραλίας ως συμπληρώθηκε και τροποποιήθηκε μέχρι σήμερα.

3. Την εκ της επιτοπίου μετάβασης σχηματισθείσα αντίληψη περί του πλάτους της βρεχομένης ζώνης της ξηράς και των υπολοίπων συναφών στοιχείων, ήτοι:

α) ΕΔΑΦΟΣ: Αργιλώδες - Βραχώδες.

β) ΚΑΤΑΣΤΑΣΗ ΑΚΤΗΣ: Αμμώδης - Βραχώδης.

γ) Δεν υπάρχουν παλίρροιες και θαλάσσια ρεύματα.

δ) ΟΙ ΣΥΝΗΘΕΙΣ ΕΠΙΚΡΑΤΟΥΝΤΕΣ ΑΝΕΜΟΙ ΣΤΗΝ ΑΝΩΤΕΡΩ ΠΕΡΙΟΧΗ ΕΙΝΑΙ: Βοριοανατολικοί μέτριοι και Νότιοι ισχυροί και με έντομο κυματισμό.

ε) ΚΑΤΑΣΚΕΥΗ ΘΑΛΑΣΣΙΟΥ ΧΩΡΟΥ: Αμμώδης - βραχώδης.

στ) ΠΥΘΜΕΝΑΣ: Ομαλός - βραχώδης.

4. Περισσότερα στοιχεία για την επιτροπή δεν υπάρχουν, αποφασίζουμε:

1. Καθορίζουμε επί του ως άνω τοπογραφικού διαγράμματος:

α) Την οριογραμμή του αιγιαλού με κόκκινη συνεχή πολυγωνική γραμμή.

β) Την οριογραμμή παραλίας με κίτρινη συνεχή πολυγωνική γραμμή.

Αναλυτικότερα:

Ως οριογραμμή του αιγιαλού ορίζεται η πολυγωνική των κορυφών 1 έως και 14.

Ως οριογραμμή της παραλίας ορίζεται η πολυγωνική των κορυφών 1΄ έως και 14΄.

Οι ανωτέρω κορυφές έχουν εξαρτηθεί από τα τριγωνομετρικά σημεία του Γ.Υ.Σ., όπως στο συνημμένο τοπογραφικό διάγραμμα.

ΠΙΝΑΚΑΣ
ΚΑΘΟΡΙΣΜΟΥ ΣΥΝΤΕΤΑΓΜΕΝΩΝ ΟΡΙΟΓΡΑΜΜΩΝ
ΑΙΓΙΑΛΟΥ ΚΑΙ ΠΑΡΑΛΙΑΣ

ΣΥΝΤΕΤΑΓΜΕΝΕΣ ΟΡΙΟΓΡΑΜΜΩΝ


	ΑΙΓΙΑΛΟΣ		ΠΑΡΑΛΙΑ
1	214398.81,4283208.23	1΄	214389.25,4283205.27
2	214384.84,4283253.21	2΄	214375.81,4283248.58
3	214345.82,4283304.77	3΄	214338.01,4283298.51
4	214316.49,4283339.34	4΄	214307.75,4283334.18
5	214306.04,4283366.94	5΄	214295.43,4283366.71
6	214317.21,4283400.91	6΄	214306.71,4283400.99
7	214306.07,4283436.65	7΄	214299.12,4283425.35
8	214276.62,4283431.74	8΄	214274.52,4283421.25
9	214241.69,4283453.67	9΄	214233.50,4283446.94
10	214232.48,4283476.81	10΄	214222.11,4283475.82
11	214239.83,4283515.40	11΄	214229.39,4283514.03
12	214226.09.4283543.81	12΄	214215.54,4283542.43
13	214235.61,4283593.73	13΄	214226.06,4283596.98
14	214250.61,4283623.44	14΄	214241.59,4283627.94

Επεξήγηση:

Η απόσταση μεταξύ των οριογραμμών αιγιαλού και παραλίας είναι 10,00 m.

Λευκάδα, 28 Σεπτεμβρίου 2000

Η Πρ/νη Κτημ. Υπηρεσίας
ΒΑΣΙΛΙΚΗ ΠΑΛΜΟΥ
Ο Πρ/νος Τ.Υ.Δ.Κ.
ΠΑΥΛΟΣΔΙΑΜΑΝΤΗΣ
Ο Λιμενάρχης Λευκάδος
ΕΜΜΑΝΟΥΗΛ ΜΑΡΓΩΜΕΝΟΣ

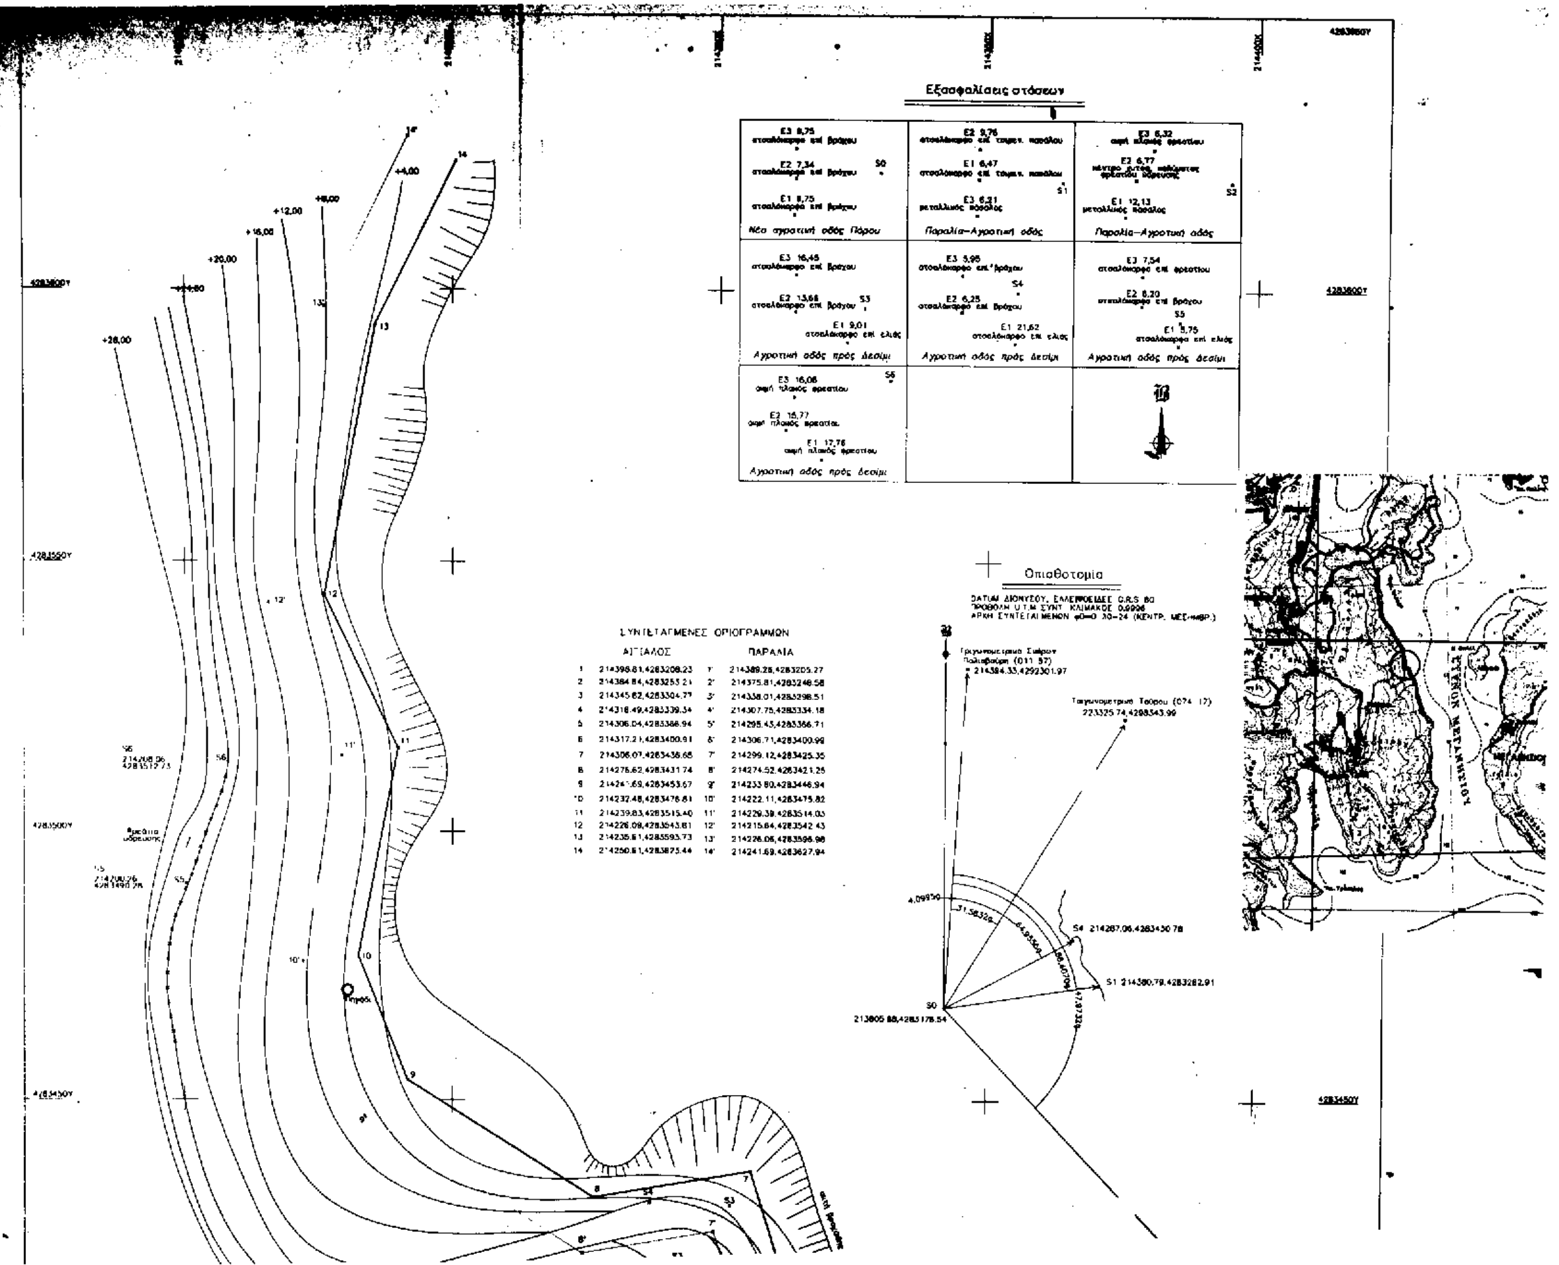

	ΑΙΓΙΑΛΟΣ		ΠΑΡΑΛΙΑ
1	214398.81,4283208.23	1'	214389.28,4283205.27
2	214384.84,4283253.21	2'	214375.81,4283248.58
3	214345.62,4283304.77	3'	214338.01,4283298.51
4	214318.49,4283339.34	4'	214307.75,4283334.18
5	214306.04,4283388.94	5'	214295.45,4283386.71
6	214317.21,4283400.91	6'	214306.71,4283400.99
7	214306.07,4283436.65	7'	214299.12,4283425.35
8	214276.62,4283431.74	8'	214274.52,4283421.25
9	214241.69,4283453.67	9'	214233.80,4283446.94
10	214237.48,4283476.81	10'	214222.11,4283475.82
11	214239.83,4283515.40	11'	214229.39,4283514.03
12	214226.09,4283543.81	12'	214215.64,4283542.43
13	214235.61,4283593.73	13'	214226.06,4283598.98
14	214250.61,4283875.44	14'	214241.69,4283627.94

Μέθοδος αποτύπωσης: Ταχυμετρική
Χρήση γεωδετικού σταθμού
Ισοδιάσταση 4.00m.
Χρονολογία αποτύπωσης: Αύγουστος 2000

Υπόμνημα Επιτροπής:

Το παρόν τοπογραφικό διάγραμμα συνοδεύει την από 28/9/2000 έκθεση της Επιτροπής Καθορισμού των ορίων Αιγιαλού και Παραλίας.

Οι κορυφές των οριογραμμών έχουν εξαρτηθεί από το Κρατικό Τριγωνομετρικό δίκτυο.

Οριογραμμή αιγιαλού κόκκινη συνεχής 1 έως .
Οριογραμμή παραλίας μπλε συνεχής 1' έως

Λευκάδα, 28/9/2000

Τα μέλη της Επιτροπής

1. Πάλμου Βασιλική
Πρ/νος Κτηματικής Υπηρεσίας

2. Διαμάντης Παύλος
Πρ/νος Τ.Υ.Δ.Κ

3. Μοργυμένος Εμμανουήλ
Λιμενάρχης Λευκάδος

ΕΘΝΙΚΟ ΤΥΠΟΓΡΑΦΕΙΟ
Για τεχνικούς λόγους στο σχεδιάγραμμα έγινε σμίκρυνση κατά ποσοστό 36 %

Ηλέγχθη γιά την ακρίβεια της αποτύπωσης:
Λευκάδα 2?/9/2000

Πολιτικός Μηχανικός

ΘΕΩΡΗΘΗΚΕ
28-9-2000

ΕΡΓΟΔΟΤΗΣ: Ζουμπεράκης Σταύρος	
ΕΡΓΟ: Καθορισμός ορίων αιγιαλού και παραλίας	
ΘΕΣΗ: Λιμενάρι Δήμου Ελλομένου Λευκάδος	
ΜΕΛΕΤΗΤΗΣ: Σπυρίδων Δημ. Αρέθας	
ΘΕΜΑ ΣΧΕΔΙΟΥ: Τοπογραφικό διάγραμμα	ΑΡΙΘΜΟΣ ΣΧΕΔΙΟΥ: Τ/1
ΚΛΙΜΑΚΑ: 1:500	
ΧΡΟΝΟΣ ΜΕΛΕΤΗΣ: Αυγ. 2000	
ΣΦΡΑΓΙΔΑ:	ΥΠΟΓΡΑΦΗ:

Αριθ. 3336 (2)

Κήρυξη αναδασωτέας έκτασης στη θέση «Ημεροχώραφα» Περιφέρειας Δημοτ. Διαμ/τος Σουλίου του Δήμου Πατρέων.

Ο ΓΕΝΙΚΟΣ ΔΙΕΥΘΥΝΤΗΣ
ΤΗΣ ΠΕΡΙΦΕΡΕΙΑΣ ΔΥΤΙΚΗΣ ΕΛΛΑΔΑΣ

Έχοντας υπόψη:

1. Το άρθρο 117 παρ. 3 του Συντάγματος της Χώρας.

2. Τις διατάξεις του Ν. 2503/97 «Διοίκηση, οργάνωση, στελέχωση της Περιφέρειας, ρύθμιση θεμάτων για την τοπική αυτοδιοίκηση και άλλες διατάξεις».

3. Την αριθ. 186/30.6.1998 απόφαση Γ.Γ.Π.Δ.Ε «Άσκηση αρμοδιοτήτων Γενικού Γραμματέα Περιφέρειας Δυτ. Ελλάδας επί θεμάτων ΔΑΣΙΚΩΝ και μεταβίβαση του δικαιώματος υπογραφής στους Προϊσταμένους Υπηρεσιακών Μονάδων της Περιφέρειας».

4. Τις διατάξεις του Ν. 998/79 «Περί προστασίας των Δασών και των δασικών εκτάσεων» και συγκεκριμένα:

α) Του άρθρου 41 παρ. 1.

β) Του άρθρου 38 παρ. 2.

γ) Του άρθρου 70 παρ. 3 του Ν. 998/79, όπως συμπληρώθηκε με τον Ν. 2040/92.

5. Τις σχετικές δ/γές του Υπουργ. Γεωργίας.

6. Την αριθ. 8491/14.12.2000 πρόταση του Δασαρχείου Πατρών «περί κηρύξεως εκτάσεως ως αναδασωτέας» 0,450 στρεμμάτων στη θέση «Ημεροχώραφα» περιφέρειας Δημοτικού Διαμερίσματος Σουλίου του Δήμου Πατρέων.

7. Τη θετική εισήγηση της Δ/νσης Δασών Ν. Αχαΐας, αποφασίζουμε:

Κηρύσσουμε Αναδασωτέα, με σκοπό την αποκατάσταση με φυσική ή τεχνητή αναγέννηση της δασικής βλάστησης που καταστράφηκε από παράνομη κατάληψη δια αποψιλωτικής υλοτομίας που έγινε από τον Γεώργιο Ανδρ. Μίντζα, κάτοικο Σαμακιάς Αρόης και διαπιστώθηκε στις 31.10.2000, τη δημόσια δασική έκταση (δάσος αειφύλλων πλατύφυλλων) εμβαδού τετρακοσίων πενήντα τετραγωνικών μέτρων (0,450 στρέμ.), στη θέση «Ημεροχώραφα» Περιφέρειας Δημοτ. Διαμ/τος Σουλίου του Δήμου Πατρέων και η οποία προσδιορίζεται από τα στοιχεία Α, Β, Γ, Δ, Ε, Α όπως αυτά φαίνονται στο συνημμένο διάγραμμα, το οποίο αποτελεί αναπόσπαστο μέρος της απόφασης αυτής και έχει όρια:

Ανατολικά: Με δημόσιο δάσος.

Δυτικά: Με φερόμενο αγρό ιδίου και δάσος.

Βόρεια: Με φερόμενο αγρό ιδίου και δάσος.

Νότια: Με δημόσιο δάσος.

Η παρούσα ισχύει μετά τη δημοσίευση της στο Δημοτικό Διαμέρισμα Σουλίου σύμφωνα με το άρθρο 37 του Ν. 3200/55.

Η απόφαση να δημοσιευθεί στην Εφημερίδα της Κυβερνήσεως.

Πάτρα, 28 Δεκεμβρίου 2000

Με εντολή Γενικού Γραμματέα Περιφέρειας
Ο Γενικός Διευθυντής
ΠΑΝ. ΣΚΟΥΡΑΣ

ΑΠΟΣΠΑΣΜΑ ΧΑΡΤΗ
Δημ. Διαμ. Σαλίου Δήμου Πατρέων
κλιμακα 1:5000
⊕ Θέση αναδάσωσης

ΕΘΝΙΚΟ ΤΥΠΟΓΡΑΦΕΙΟ
Για τεχνικούς λόγους στο σχεδιάγραμμα
Θα υπάρξει αλλοίωση κατά ...

Ανήκει εις την με αριθ. 3336/28-12-2000 Απόφαση Περιφ. Δυτ. Ελλάδας

ΤΟΠΟΓΡΑΦΙΚΟ ΔΙΑΓΡΑΜΜΑ

Δημόσιου Δάσους Λαυρταριού που καταλήφθηκε από τον Γεώργιο Ανδρ. Μίνεδα κάτοικο Σαμαριάς στη θέση "Ημεροχώραφα" Δημ. Διαμ. Σαλίου Δήμου Πατρέων που κηρύσσεται αναδασωτέα
Εμβαδό: 450 τ.μ.
Καταληφθείσα έκταση (Α,Β,Γ,Δ,Ε,Α)
Κλίμακα 1:250

Β

Λιθόκτιστο κτίσμα
Αζ=226
Αζ=166
Αζ=134
γ=18
Αζ=49 6
γ=24,5
(Εκχερσωμένος αγρός ιδίου κατά την 5/6/17.8.2000 έκθεση Δασολόγου)
Αζ=247 6
γ=29,5
Αζ=335 6
γ=13
Αζ=243
γ=4,5
Δάσος
Δάσος

Παναχαϊκό
Θάνα
Ιδ. Α. Γεωργ. Ιδιοκτησία Μίνεδα

Πάτρα 14-12-2000
Η συντάξασα
Αικ. Ευαγγελίου
Δασολόγος

Πάτρα 14-12-2000
Ο Δασάρχης
Ευάγγ. Γιαννούσης
Δασολόγος

Πάτρα 28-12-2000
Ο Γεν. Διευθ. Περιφέρειας
Σκούρας

Αριθ. 3382 (3)

Κήρυξη αναδασωτέας έκτασης στη θέση «Οβρυόκαμπος» της Κοινότητας Λεοντίου.

Ο ΓΕΝΙΚΟΣ ΓΡΑΜΜΑΤΕΑΣ
ΤΗΣ ΠΕΡΙΦΕΡΕΙΑΣ ΔΥΤΙΚΗΣ ΕΛΛΑΔΑΣ

Έχοντας υπόψη:

1. Το άρθρο 117 παρ. 3 του Συντάγματος της Χώρας.

2. Τις διατάξεις του Ν. 2503/97 «Διοίκηση, οργάνωση, στελέχωση της Περιφέρειας, ρύθμιση θεμάτων για την τοπική αυτοδιοίκηση και άλλες διατάξεις».

3. Την αριθ. 186/30.6.1998 απόφαση Γ.Γ.Π.Δ.Ε «Άσκηση αρμοδιοτήτων Γενικού Γραμματέα Περιφέρειας Δυτ. Ελλάδας επί θεμάτων ΔΑΣΙΚΩΝ και μεταβίβαση του δικαιώματος υπογραφής στους Προϊσταμένους Υπηρεσιακών Μονάδων της Περιφέρειας».

4. Τις διατάξεις του Ν. 998/79 « Περί προστασίας των Δασών και των δασικών εκτάσεων» και συγκεκριμένα:

α) Του άρθρου 41 παρ. 1.

β) Του άρθρου 38 παρ. 2.

γ) Του άρθρου 70 παρ. 3 του Ν. 998/79, όπως συμπληρώθηκε με τον Ν. 2040/92.

5. Τις σχετικές δ/γές του Υπουργ. Γεωργίας.

6. Την αριθ. 8682/19.12.2000 πρόταση του Δασαρχείου Πατρών «περί κηρύξεως εκτάσεως ως αναδασωτέας» 0,297 στρεμμάτων στη θέση «Οβρυόκαμπος» περιφέρειας της κοινότητας Λεοντίου.

7. Τη θετική εισήγηση της Δ/νσης Δασών Ν. Αχαΐας, αποφασίζουμε:

Κηρύσσουμε Αναδασωτέα, με σκοπό την αποκατάσταση με φυσική ή τεχνητή αναγέννηση της δασικής βλάστησης που καταστράφηκε από παράνομη κατάληψη δια διαμόρφωσης χώρου, κατασκευής κτίσματος και περίφραξης που έγινε από τον Αθανάσιο Αχιλ. Χρυσανθόπουλο, κάτοικο Λιμνοχωρίου και διαπιστώθηκε στις 18.10.2000, τη δημόσια δασική έκταση (με χορτολιβαδική βλάστηση, αραιά άτομα μουρτζιάς και ξηροφυτικούς θάμνους) εμβαδού διακοσίων ενενήντα επτά τετραγωνικών μέτρων (0,297 στρέμ.), στη θέση «Ομβρυόκαμπος» Περιφέρειας της Κοινότητας Λεοντίου και η οποία προσδιορίζεται από τα στοιχεία 1, 2, 3, 4, 5, 6, 9, 1 όπως αυτά φαίνονται στο συνημμένο διάγραμμα, το οποίο αποτελεί αναπόσπαστο μέρος της απόφασης αυτής και έχει όρια:

Ανατολικά: Με δημόσια δασική έκταση.

Δυτικά: Με δημόσια δασική έκταση.

Βόρεια: Με δημόσια δασική έκταση.

Νότια: Με δημόσια δασική έκταση.

Η παρούσα ισχύει μετά τη δημοσίευση της στην Κοινότητα Λεοντίου σύμφωνα με το άρθρο 37 του Ν. 3200/55.

Η απόφαση να δημοσιευθεί στην Εφημερίδα της Κυβερνήσεως.

Πάτρα, 28 Δεκεμβρίου 2000

Με εντολή Γενικού Γραμματέα Περιφέρειας
Ο Γενικός Διευθυντής
ΠΑΝ. ΣΚΟΥΡΑΣ

Ανήκει στην με αριθ. 3382/28-12-2000 Απόφαση Περιφέρειας Δυτικής Ελλάδας

ΤΟΠΟΓΡΑΦΙΚΟ ΔΙΑΓΡΑΜΜΑ


Δημόσιας δασικής (χορτολιβαδικής) έκτασης που καταλήφθηκε από τον Αθανάσιο Χρυσανθόπουλο του Αχιλλέα κάτοικο Λιμνοχωρίου στη θέση "Οβρυόκαμπος" Κοινότητας Λεοντίου που κηρύσσεται αναδασωτέα


Κλίμακα 1:200

Ε (3,4,5,6,7,8,3) = 63.00 τμ

Περιφραγμένη Έκταση Ε = 234 τμ (1,2,3,8,7,6,9,1)

Καταληφθείσα έκταση 1,2,3,4,5,6,9,1

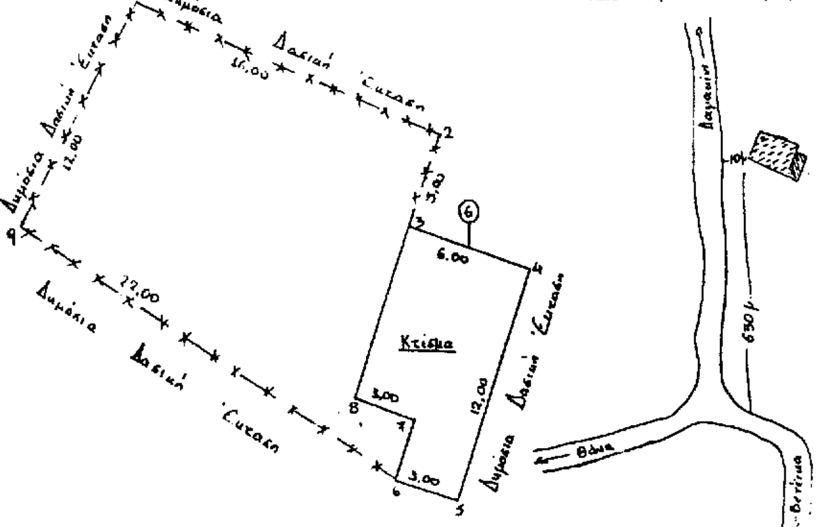

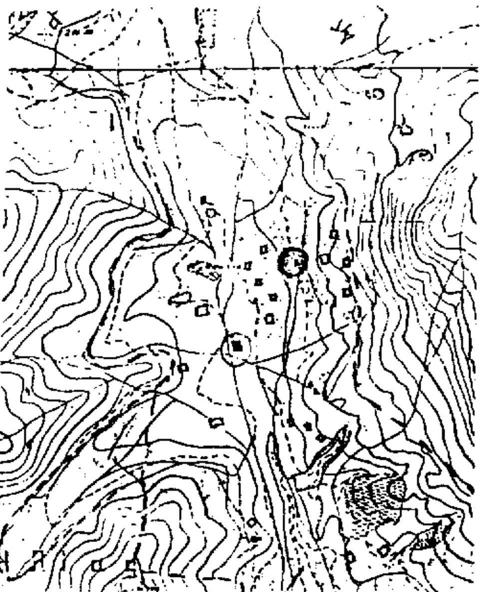

ΕΘΝΙΚΟ ΤΥΠΟΓΡΑΦΕΙΟ
Για τεχνικούς λόγους στο σχεδιάγραμμα έγινε σμίκρυνση κατά ποσοστό *

Πάτρα 19-12-2000
Η Συντάκτρια
Αγγ. Πανίτσα
Δασονόμος

Πάτρα 19-12-2000
Ο Δασάρχης α.α.
Ιωάν. Ζαχαρόπης
Δασολόγος

Πάτρα 2000
Ε.Γ.Π.Δ.Ε.
Ο Γεν. Δ/ντής Περιφέρειας

ΠΑΝΑΓΙΩΤΗΣ ΣΓΟΥΡΑΣ